

Сведения о границах территории, в отношении которой устанавливается публичный сервитут

устанавливаемого в целях эксплуатации объекта электросетевого хозяйства (КВЛ-0,4кВ ф.1,ф.2,ф.4,ф.5,ф.7 ТП-195 (кадастровый номер 37:25:000000:389)) на земельный участок с кадастровым номером 37:25:020437:13, 37:25:020437:28, 37:25:020452:2, 37:25:020452:3, в кадастровом квартале 37:25:020437, 37:25:020447, 37:25:020450, 37:25:020452

Адрес (местоположение): Ивановская область, г. Кинешма

Площадь планируемого публичного сервитута: 939 кв. м.; в кад.квартале 37:25:020437 – 50 кв.м., в кад.квартале 37:25:020447 – 139 кв.м., в кад.квартале 37:25:020450 – 45 кв.м., в кад.квартале 37:25:020452 – 396 кв.м., на ЗУ 37:25:020437:13 – 22 кв.м., 37:25:020437:28 – 42 кв.м., 37:25:020452:2 – 166 кв.м., 37:25:020452:3 – 79 кв.м.

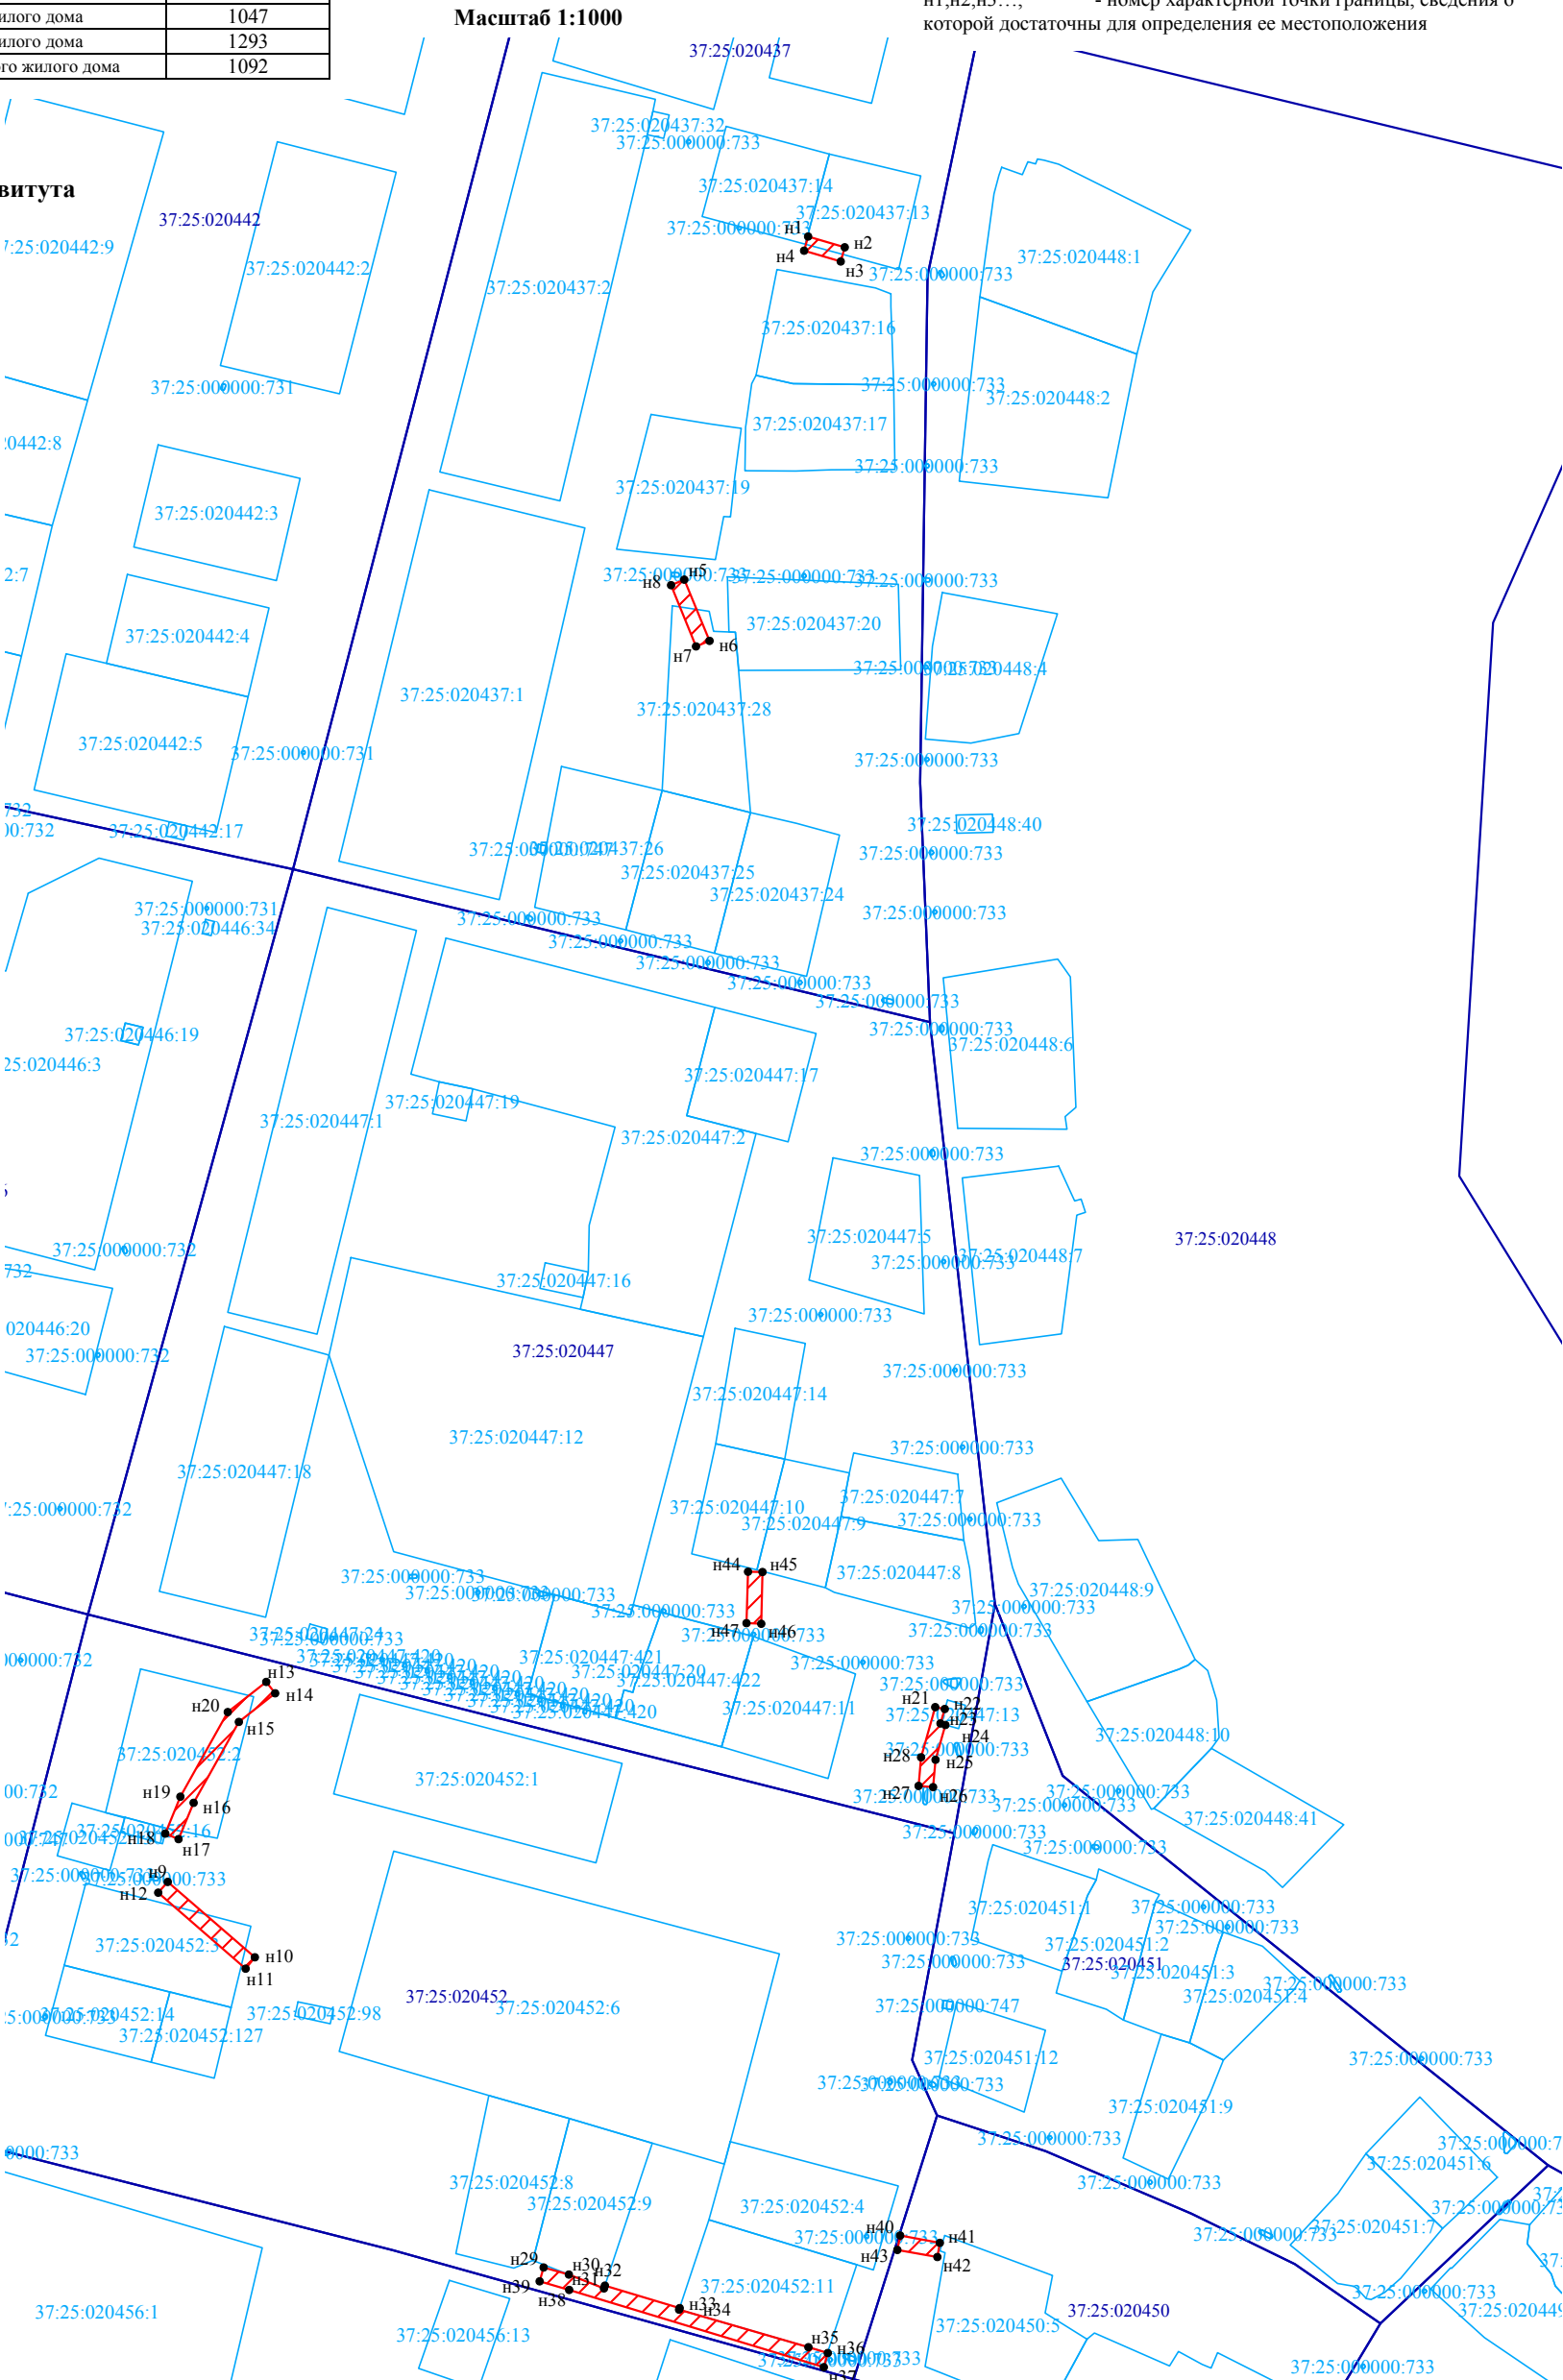
Категория земель: земли населенных пунктов

Сведения о земельном участке






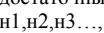
Кадастровый номер участка	Разрешенное использование	Площадь земельного участка, кв.м.
1	2	3
37:25:020437:13	размещение малоэтажного жилого дома	683
37:25:020437:28	размещение малоэтажного жилого дома	1047
37:25:020452:2	размещение малоэтажного жилого дома	1293
37:25:020452:3	для строительства индивидуального жилого дома	1092

Координаты поворотных точек границ сервитута  
Система координат: МСК-37

Обозначение характерных точек границ	Координаты, м	
	X	Y
1	2	3
н1	351847.74	2284011.31
н2	351844.78	2284021.36
н3	351840.94	2284020.22
н4	351843.90	2284010.17
н1	351847.74	2284011.31
н5	351753.36	2283977.28
н6	351736.54	2283984.16
н7	351735.02	2283980.46
н8	351751.84	2283973.58
н5	351753.36	2283977.28
н9	351395.10	2283835.20
н10	351374.33	2283859.10
н11	351371.20	2283856.59
н12	351392.08	2283832.58
н9	351395.10	2283835.20
н13	351450.07	2283862.27
н14	351446.93	2283864.73
н15	351439.10	2283854.76
н16	351416.79	2283842.26
н17	351406.79	2283838.13
н18	351408.32	2283834.47
н19	351418.55	2283838.66
н20	351441.76	2283851.66
н13	351450.07	2283862.27
н21	351443.18	2284046.28
н22	351442.65	2284048.89
н23	351438.64	2284047.72
н24	351438.26	2284049.04
н25	351428.65	2284046.33
н26	351421.12	2284045.64
н27	351421.48	2284041.66
н28	351429.39	2284042.37
н21	351443.18	2284046.28
н29	351288.99	2283938.53
н30	351286.99	2283945.51
н31	351283.18	2283955.17
н32	351284.00	2283955.44
н33	351277.77	2283975.94
н34	351277.36	2283975.80
н35	351267.03	2284011.33
н36	351265.40	2284016.72
н37	351261.58	2284015.56
н38	351282.81	2283945.59
н39	351285.15	2283937.43
н29	351288.99	2283938.53
н40	351297.77	2284036.57
н41	351295.77	2284047.53
н42	351291.83	2284046.81
н43	351293.83	2284035.85
н40	351297.77	2284036.57
н44	351480.37	2283994.76
н45	351480.36	2283998.74
н46	351466.13	2283998.39
н47	351466.23	2283994.39
н44	351480.37	2283994.76



Условные обозначения:

-  - зона планируемой границы сферы действия публичного сервитута
-  - границы существующих земельных участков
-  - кадастровый номер земельного участка
-  - номер кадастрового квартала
-  - характерная точка границы, сведения о которой достаточны для определения ее местоположения
-  - номер характерной точки границы, сведения о которой достаточны для определения ее местоположения