

Сведения о границах территории, в отношении которой устанавливается публичный сервитут


устанавливаемого в целях эксплуатации объекта электросетевого хозяйства (КВЛ-0,4кВ ф.1, ф.8 ТП-191 (кадастровый номер 37:25:000000:389)) на земельный участок с кадастровым номером 37:25:020419:12, 37:25:020428:33, в кадастровом квартале 37:25:020419, 37:25:020421, 37:25:020426, 37:25:020428, 37:25:020434

Адрес (местоположение): Ивановская область, г. Кинешма

Площадь планируемого публичного сервитута: 748 кв. м.; в кад.квартале 37:25:020419 – 235 кв.м., в кад.квартале 37:25:020421 – 319 кв.м., в кад.квартале 37:25:020426 – 6 кв.м., в кад.квартале 37:25:020428 – 160 кв.м., в кад.квартале 37:25:020434 – 14 кв.м., на ЗУ 37:25:020419:12 – 10 кв.м., 37:25:020428:33 – 4 кв.м.

Категория земель: земли населенных пунктов

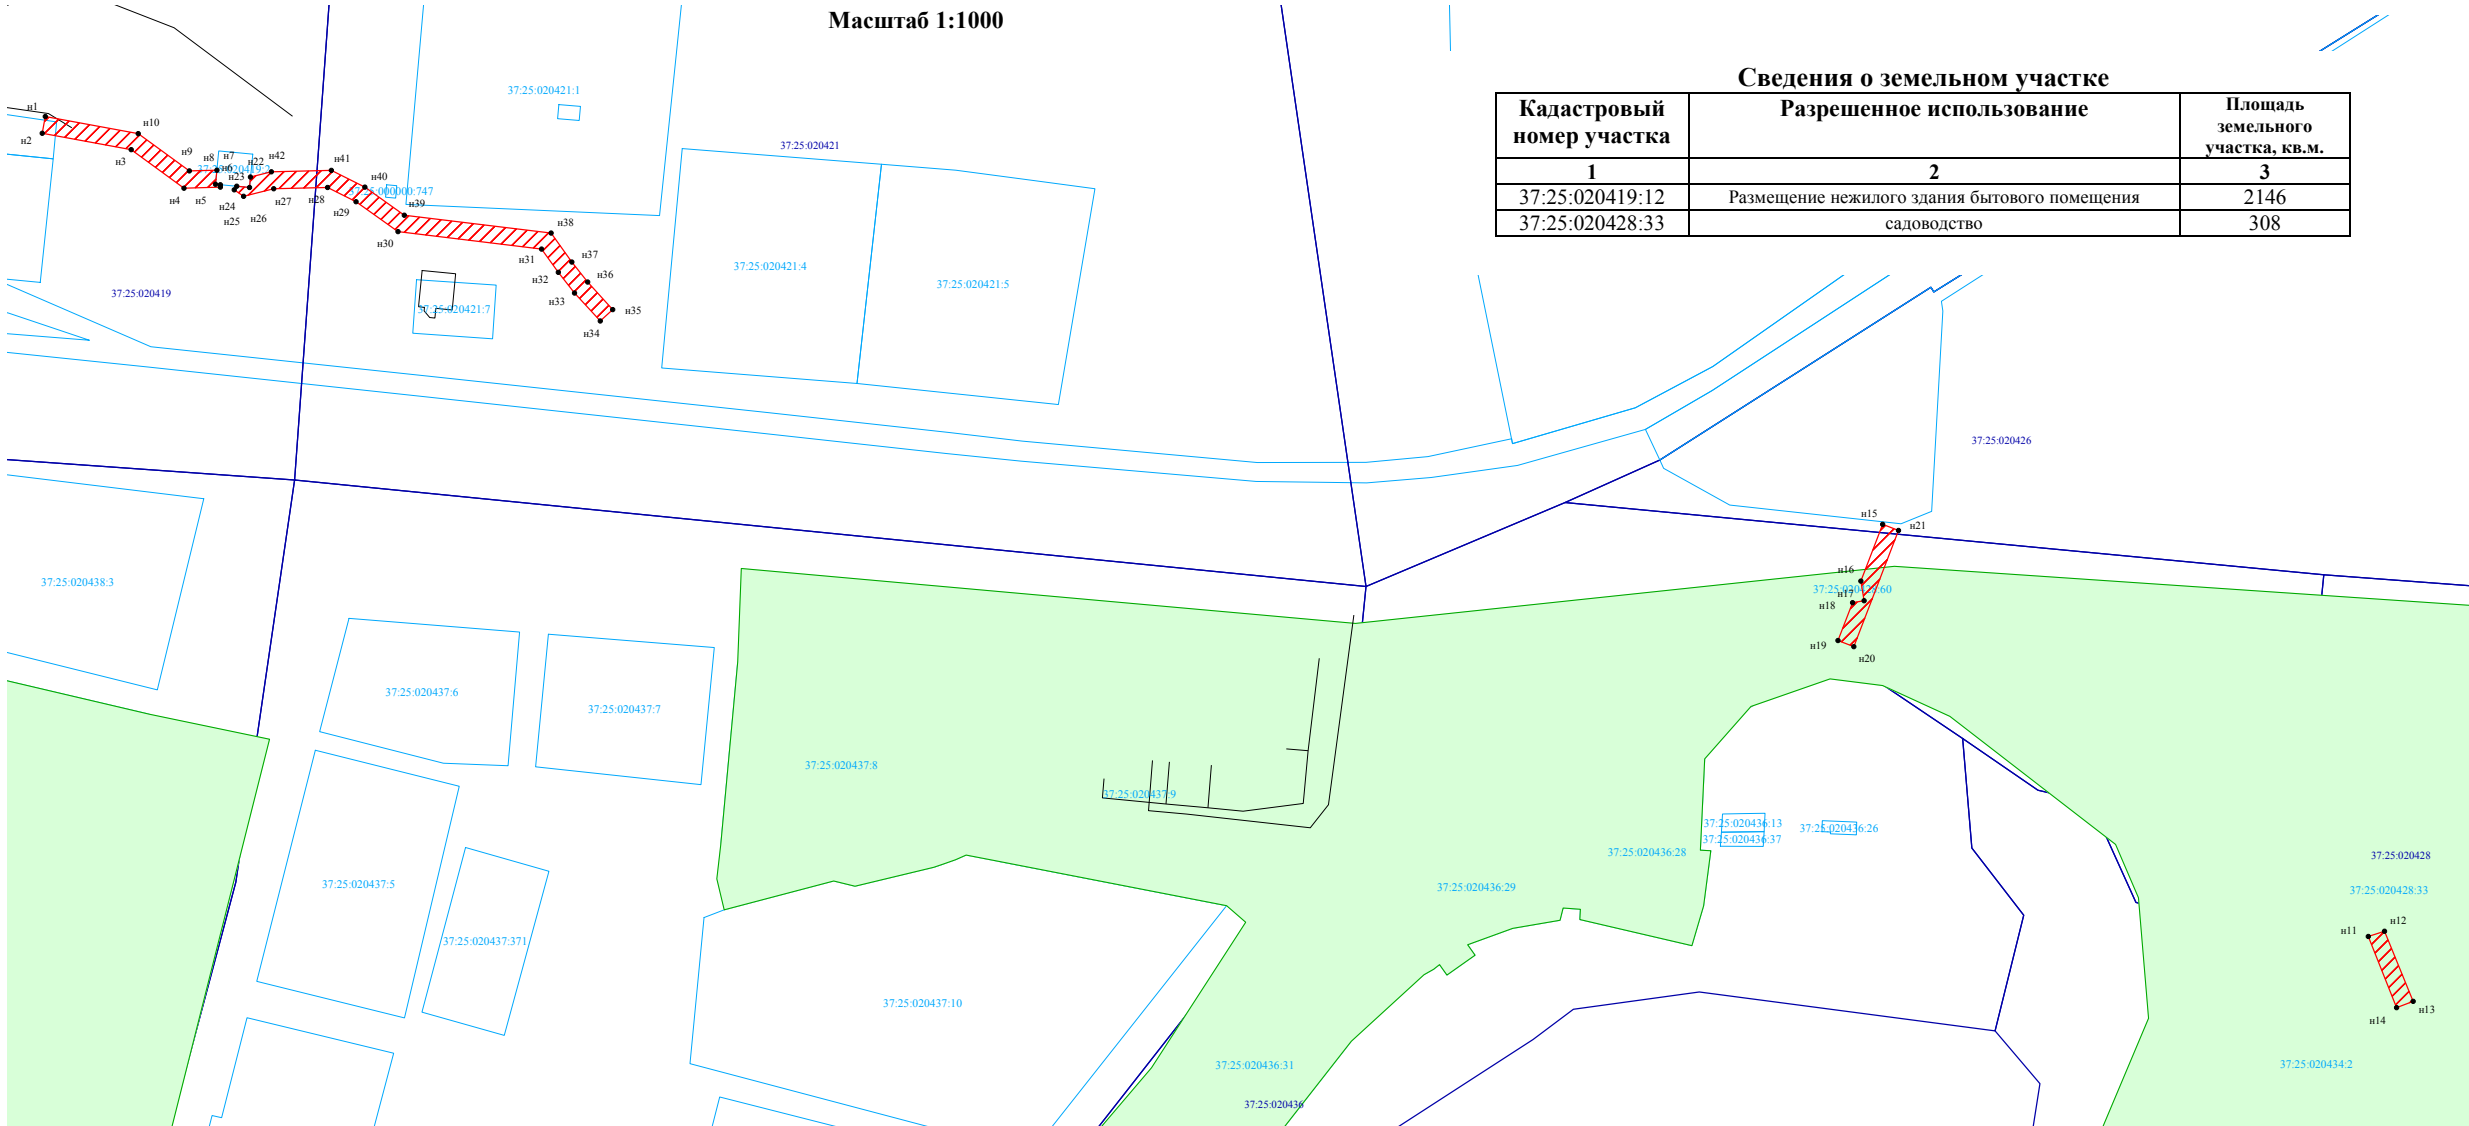


Координаты поворотных точек границ сервитута
Система координат: МСК-37



Сведения о земельном участке		
Кадастровый номер участка	Разрешенное использование	Площадь земельного участка, кв.м.
1	2	3
37:25:020419:12	Размещение нежилого здания бытового помещения	2146
37:25:020428:33	садоводство	308

Обозначение характерных точек границ	Координаты, м	
	X	Y
1	2	3
n1	352251.50	2283929.70
n2	352247.56	2283928.98
n3	352243.72	2283949.92
n4	352234.66	2283962.30
n5	352234.89	2283970.86
n6	352235.47	2283970.85
n7	352235.58	2283969.73
n8	352238.87	2283970.04
n9	352238.70	2283963.56
n10	352247.48	2283951.54
n1	352251.50	2283929.70
n11	352058.82	2284475.63
n12	352060.04	2284479.43
n13	352043.56	2284486.17
n14	352042.08	2284482.27
n11	352058.82	2284475.63
n15	352155.67	2284361.50
n16	352142.32	2284356.38
n17	352137.71	2284357.15
n18	352137.25	2284354.43
n19	352128.35	2284351.01
n20	352126.91	2284354.75
n21	352154.23	2284365.24
n15	352155.67	2284361.50
n22	352237.27	2283977.94
n23	352234.82	2283977.71
n24	352235.11	2283974.69
n25	352234.26	2283974.11
n26	352232.74	2283976.32
n27	352234.53	2283983.38
n28	352234.82	2283996.04
n29	352231.47	2284002.75
n30	352224.45	2284012.59
n31	352220.35	2284046.35
n32	352214.88	2284050.29
n33	352210.01	2284054.10
n34	352203.44	2284060.13
n35	352206.14	2284063.07
n36	352212.59	2284057.16
n37	352217.31	2284053.46
n38	352224.11	2284048.57
n39	352228.29	2284014.09
n40	352234.91	2284004.81
n41	352238.84	2283996.94
n42	352238.51	2283982.84
n22	352237.27	2283977.94

Условные обозначения:

-  - зона планируемой границы сферы действия публичного сервитута
-  - границы существующих земельных участков
- 37:25:020405:7 - кадастровый номер земельного участка
- 37:25:020405 - номер кадастрового квартала
-  - характерная точка границы, сведения о которой достаточны для определения ее местоположения
- n1,n2,n3..., - номер характерной точки границы, сведения о которой достаточны для определения ее местоположения